

CASA ALTILLO

95,84 M2



Nota: Las imágenes presentadas son de referencia y ambientación, siendo susceptibles de cambios y/o modificaciones sin previo aviso.

CASA ALTILLO PISO 1


95,84 M2



Nota: Las imágenes presentadas son de referencia y ambientación, siendo susceptibles de cambios y/o modificaciones sin previo aviso.

CASA ALTILLO PISO 2


95,84 M2

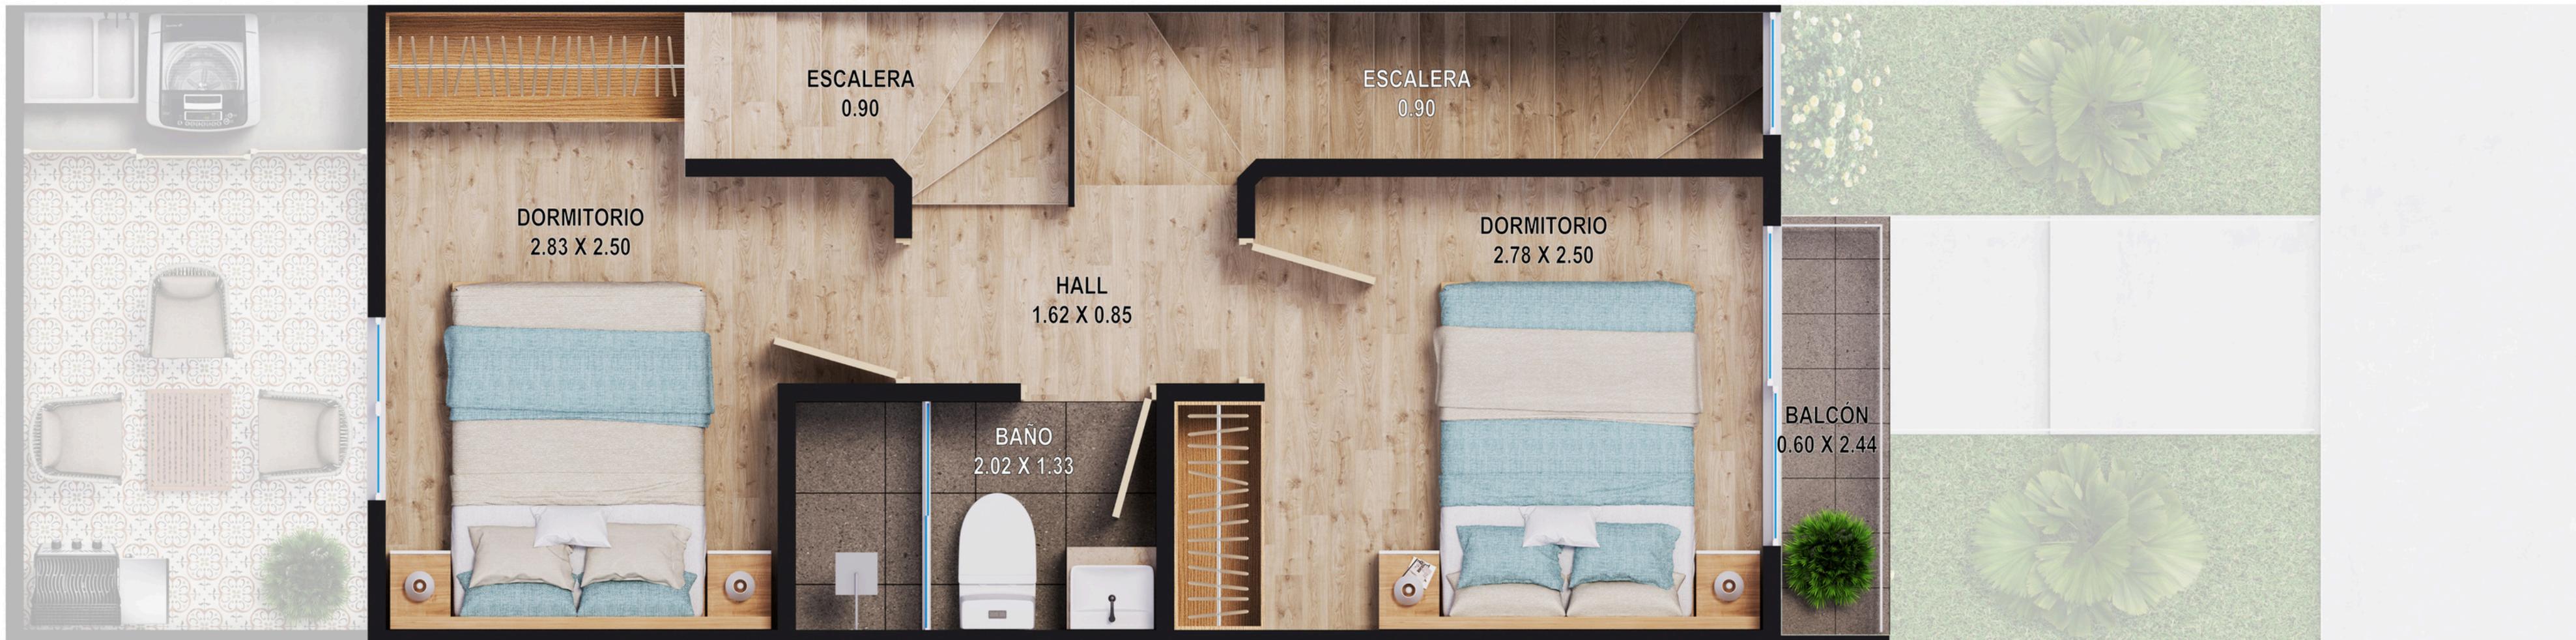

Nota: Las imágenes presentadas son de referencia y ambientación, siendo susceptibles de cambios y/o modificaciones sin previo aviso.

CASA ALTILLO PISO 3

95,84 M2

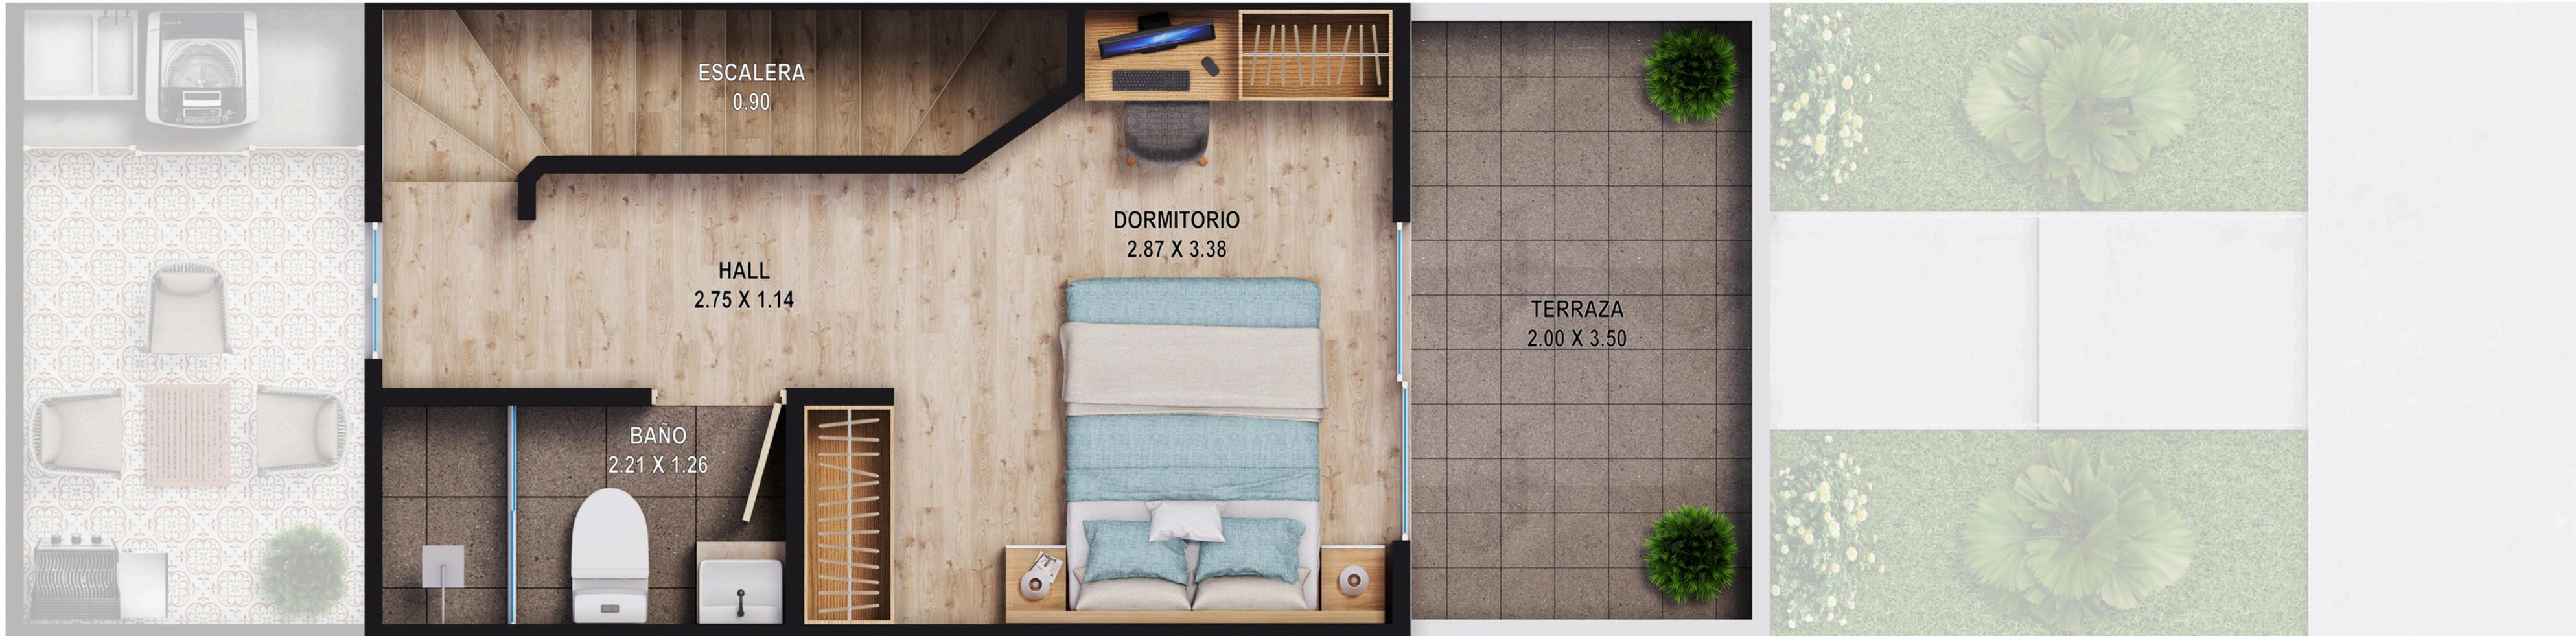

Nota: Las imágenes presentadas son de referencia y ambientación, siendo susceptibles de cambios y/o modificaciones sin previo aviso.